


PLANTA CASETA

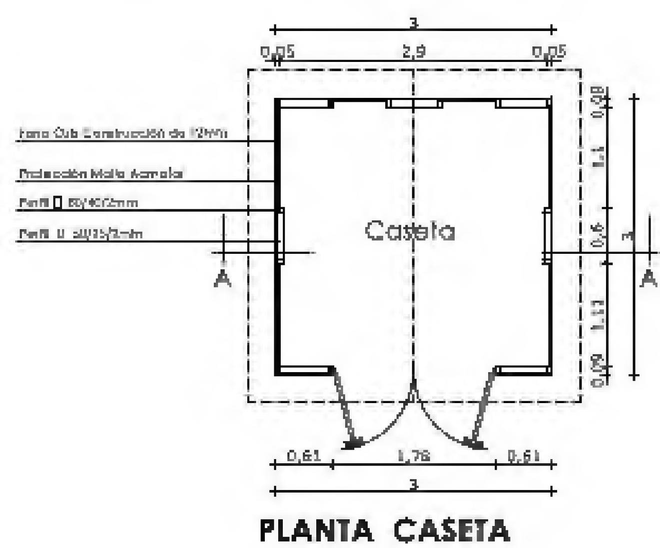


ELEVACION
ESCALA 1:50




ELEVACION LATERAL
ESCALA 1:50




ELEVACION POSTERIOR
ESCALA 1:50

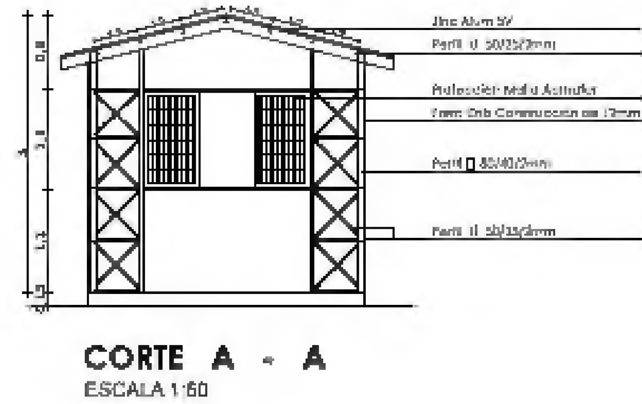


CORTE A - A
ESCALA 1:60

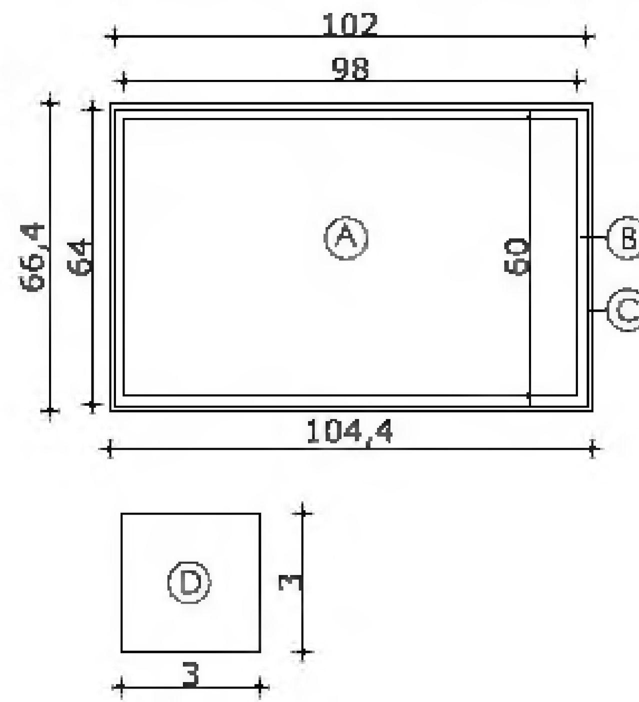

Cierre Malla Tipo(Costado Norte)
ESCALA 1:5

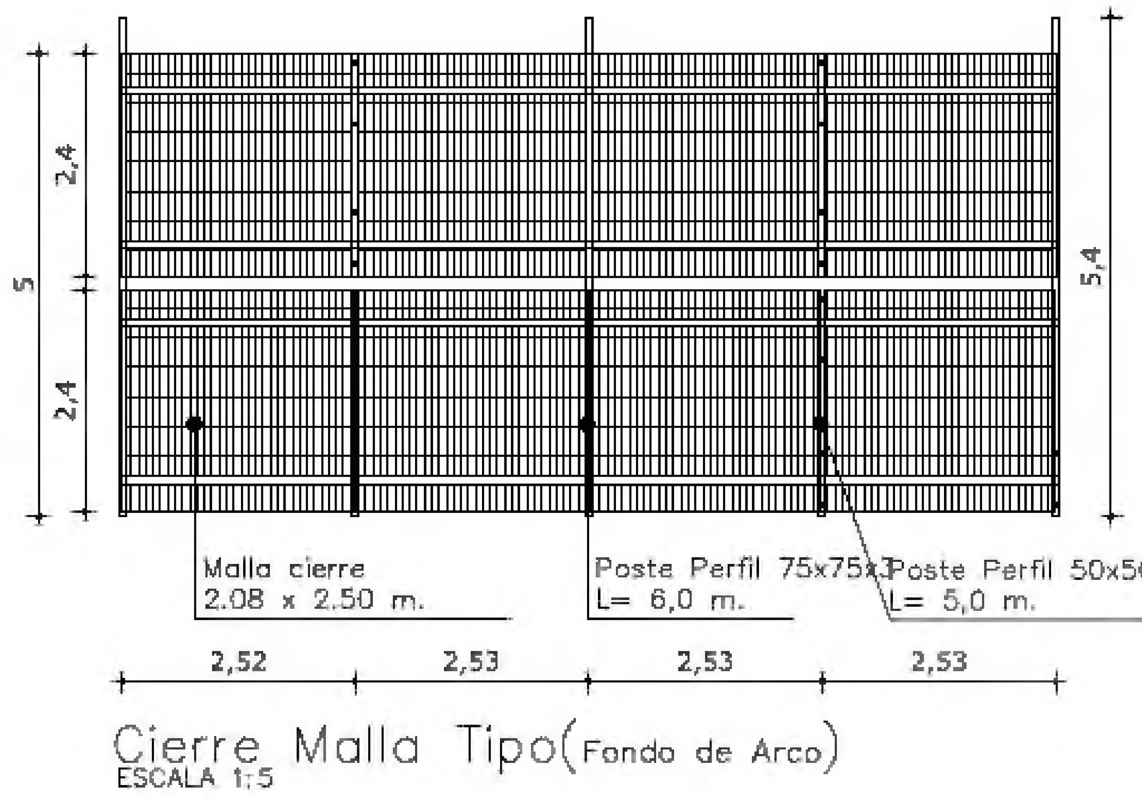


Cierre Malla Tipo(Fondo de Arco)
ESCALA 1:5

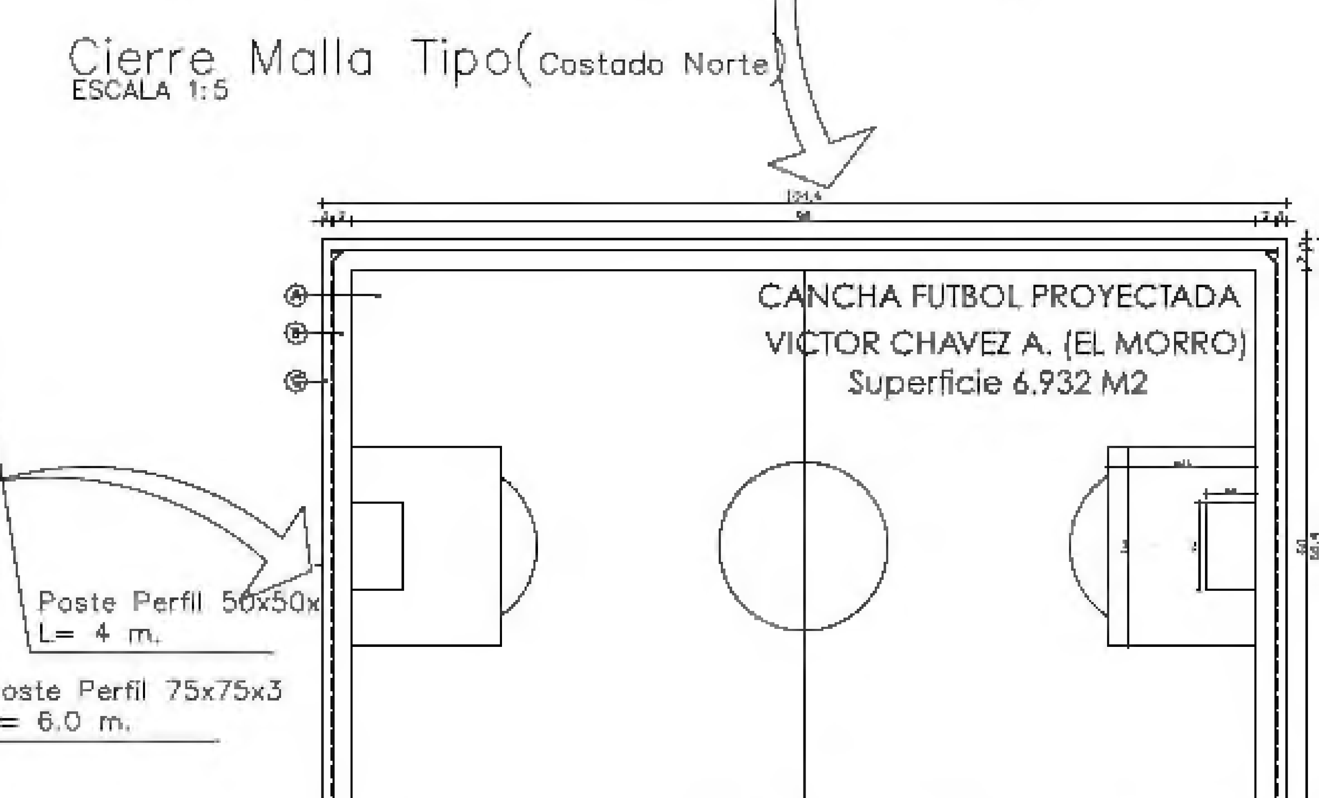



PLANTA CARPETA DE PASTO SINTÉTICO.
ESCALA 1:200

NOTA: El presente plano de arquitectura detalla de modo referencial la superficie de una cancha de futbol, con medidas reglamentarias que corresponden para una carpeta de 98x60 mL, la cual se adecuará al esquema reglamentario(*).
El contratista y el consultor deberan generar una propuesta técnica acorde a la oferta economica, y en concordancia con las especificaciones para este tipo de instalación, considerando las previsiones necesarias de acuerdo al tipo de terreno que resulte de la mecanica de suelos. Si fuera necesario la instalación de un geotextil y/o un plástico reforzado para evitar asentamientos diferenciales este deberá ubicarse sobre la base granular de finos a 15 cm. bajo la carpeta de la cancha para evitar el paso de la humedad.
Por tratarse de un terreno expuesto a contaminantes provenientes de particulas en suspensión deberá estudiarse una pendiente mayor de escurrimiento para mitigar el efecto alfombra con riegos mas frecuentes. En caso de no ser posible está solución deberá optarse por una opción de carpeta de poliuretano lisa, dando cumplimiento a todos los requerimientos técnicos para un campo de futbol.

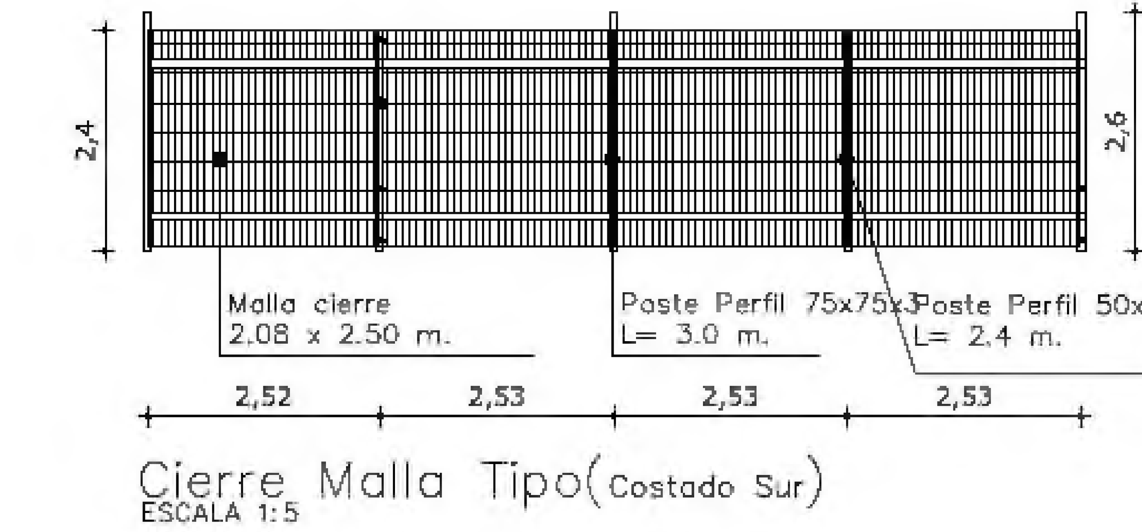


Cierre Malla Tipo(Costado Sur)
ESCALA 1:5

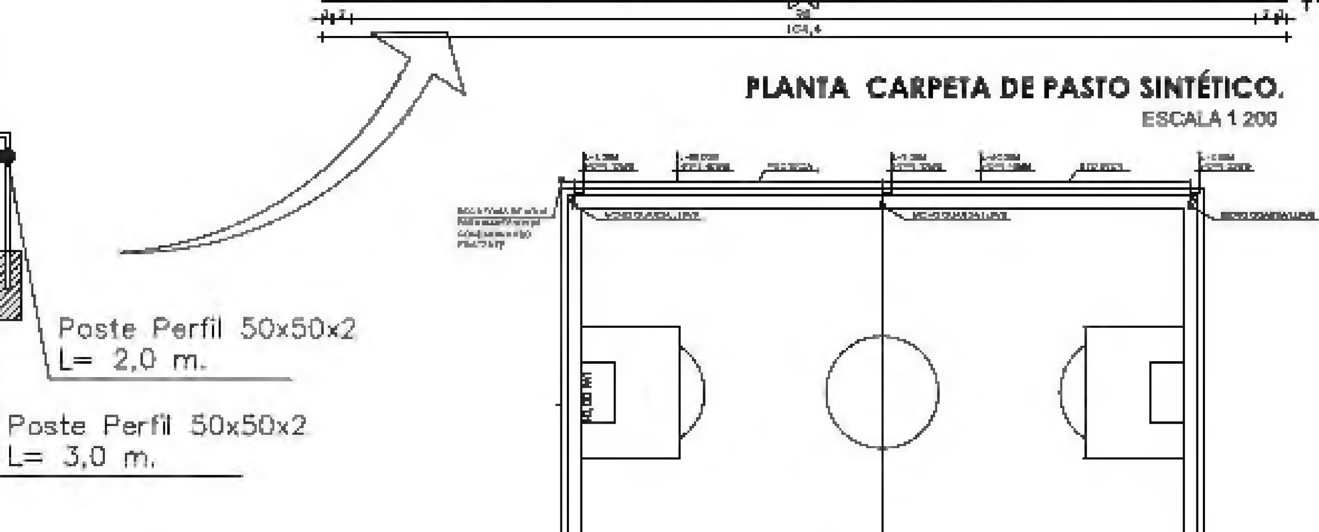

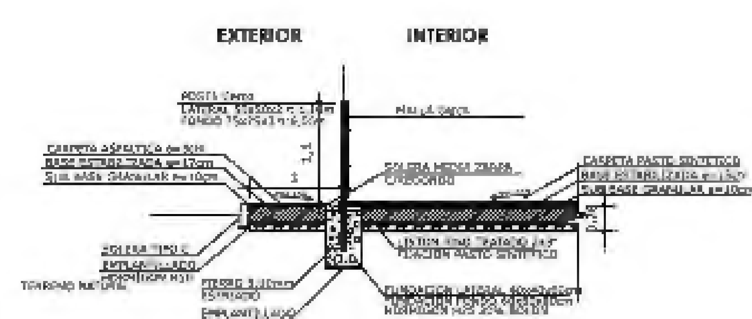

DETALLE A
ESC 1:5

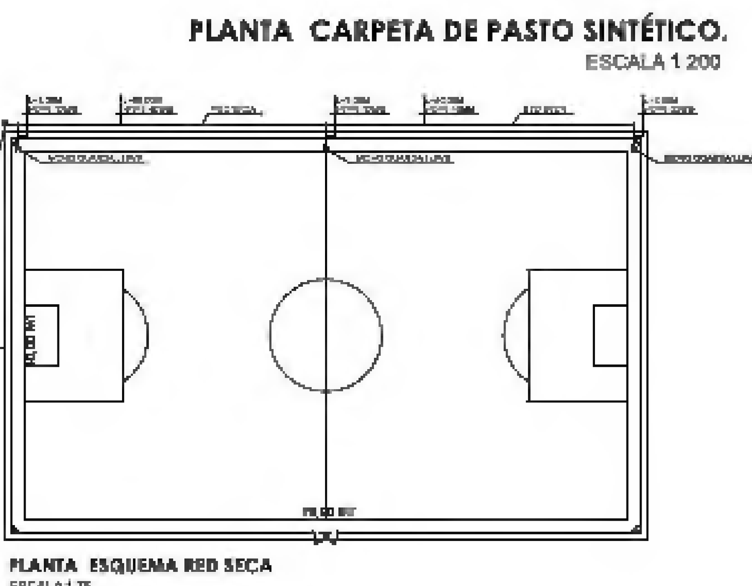

PLANTA ESQUEMA RED SECA
ESCALA 1:75

INFORMACION REFERENCIAL, PARA DESARROLLO DE CONSULTORIA

Arica y Parinacota	OBRA: MEJORAMIENTO CANCHA DE PASTO SINTETICO ESTADIO VICTOR CHAVEZ A.
	UBICACION: AV. ALEJANDRO AZOLA 2390, (ENTRE BONN Y AV. LOA)
MATERIA:	PLANTA DE SITUACION PROYECTADA
PROPIETARIO: ASOCIACION DEPORTIVA REGIONAL DE FUTBOL AMATEUR ARICA PARINACOTA	PATROCINIO PROFESIONAL (PENDIENTE)
COMODATARIO	DIBUJANTE: ARQ. [illegible] DIBUJO PLANIMETRICO REFERENCIAL
	FECHA: Mayo de 2024
N.	LAMINA No. 3
Escala:	INDICADAS